




בראשית בבלי
BERESHEET BAVLI

דירת 4 חדרים, דגם A

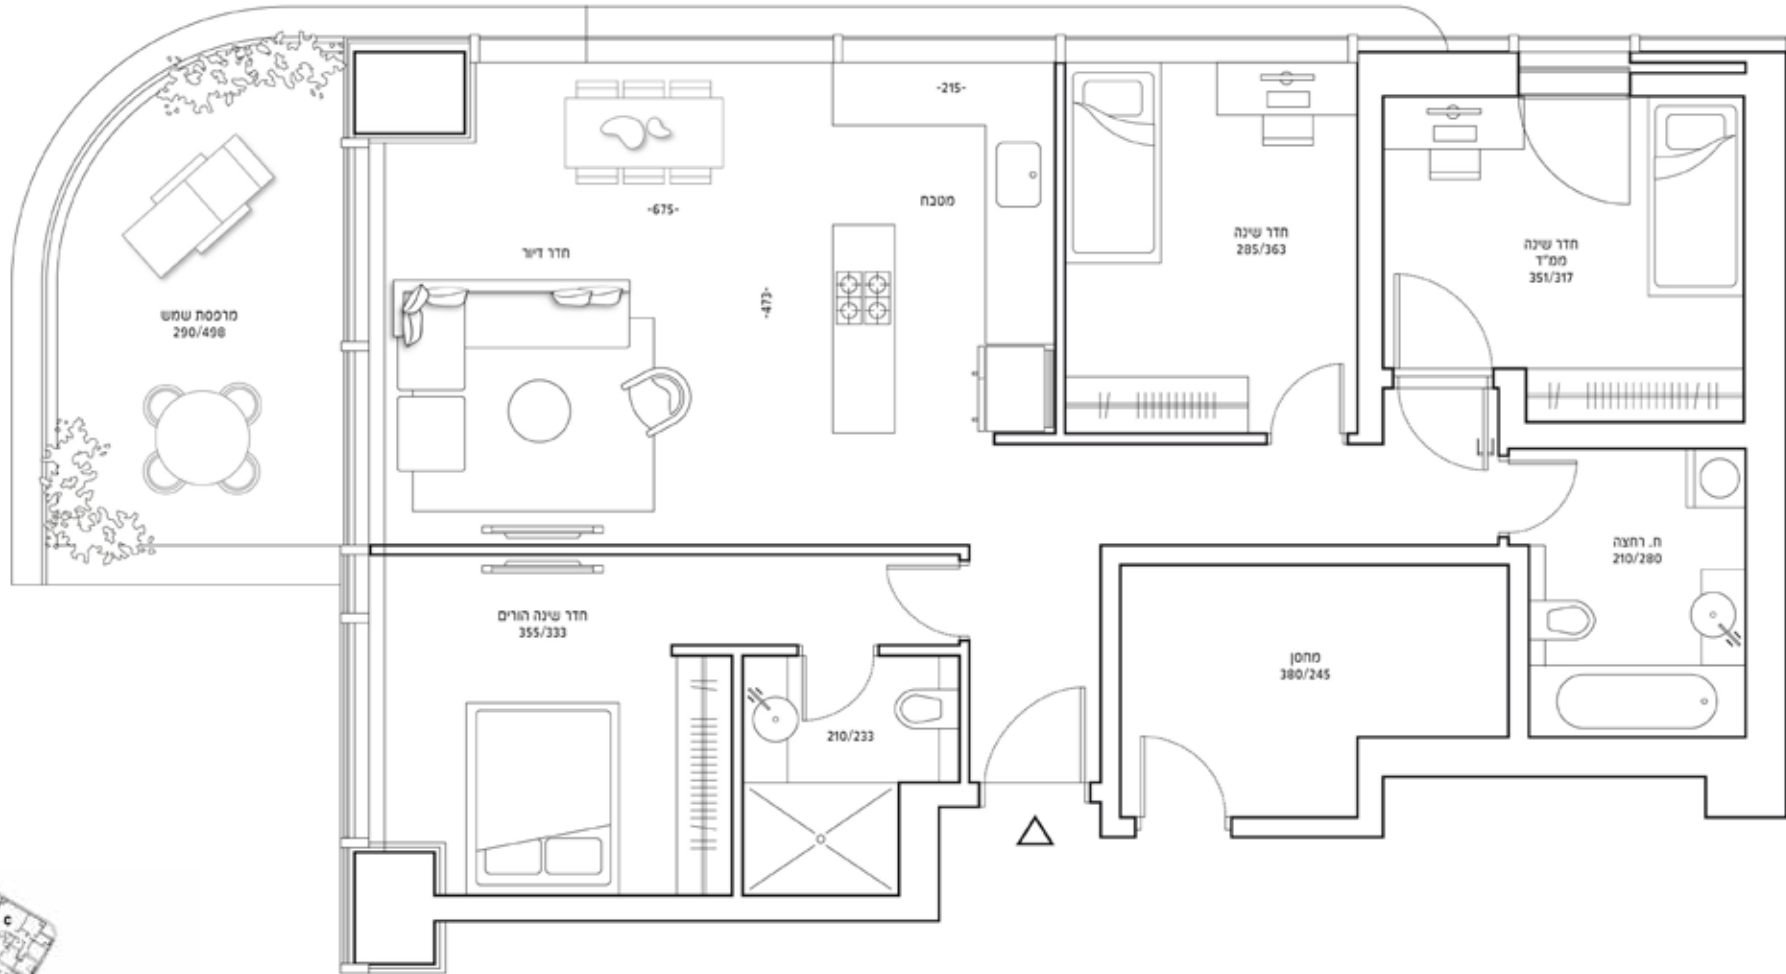

office@beresheetbavli.co.il | www.beresheetbavli.co.il | 03-5559377 | משרד מכירות: מגדל בראשית | מגדל בראשית

התוכניות והפרטים בדף זה למסירת מידע בלבד ואינם מהווים כל התחייבות החברה. את החברה מחייב ההסכם והמפרט הטכני, לפי חוק המכר שעליו יחתמו החברה והרוכשים. ההדמיות להמחשה בלבד