




בראשית בבלי  
BERESHEET BAVLI

## דירת 5 חדרים, דגם D

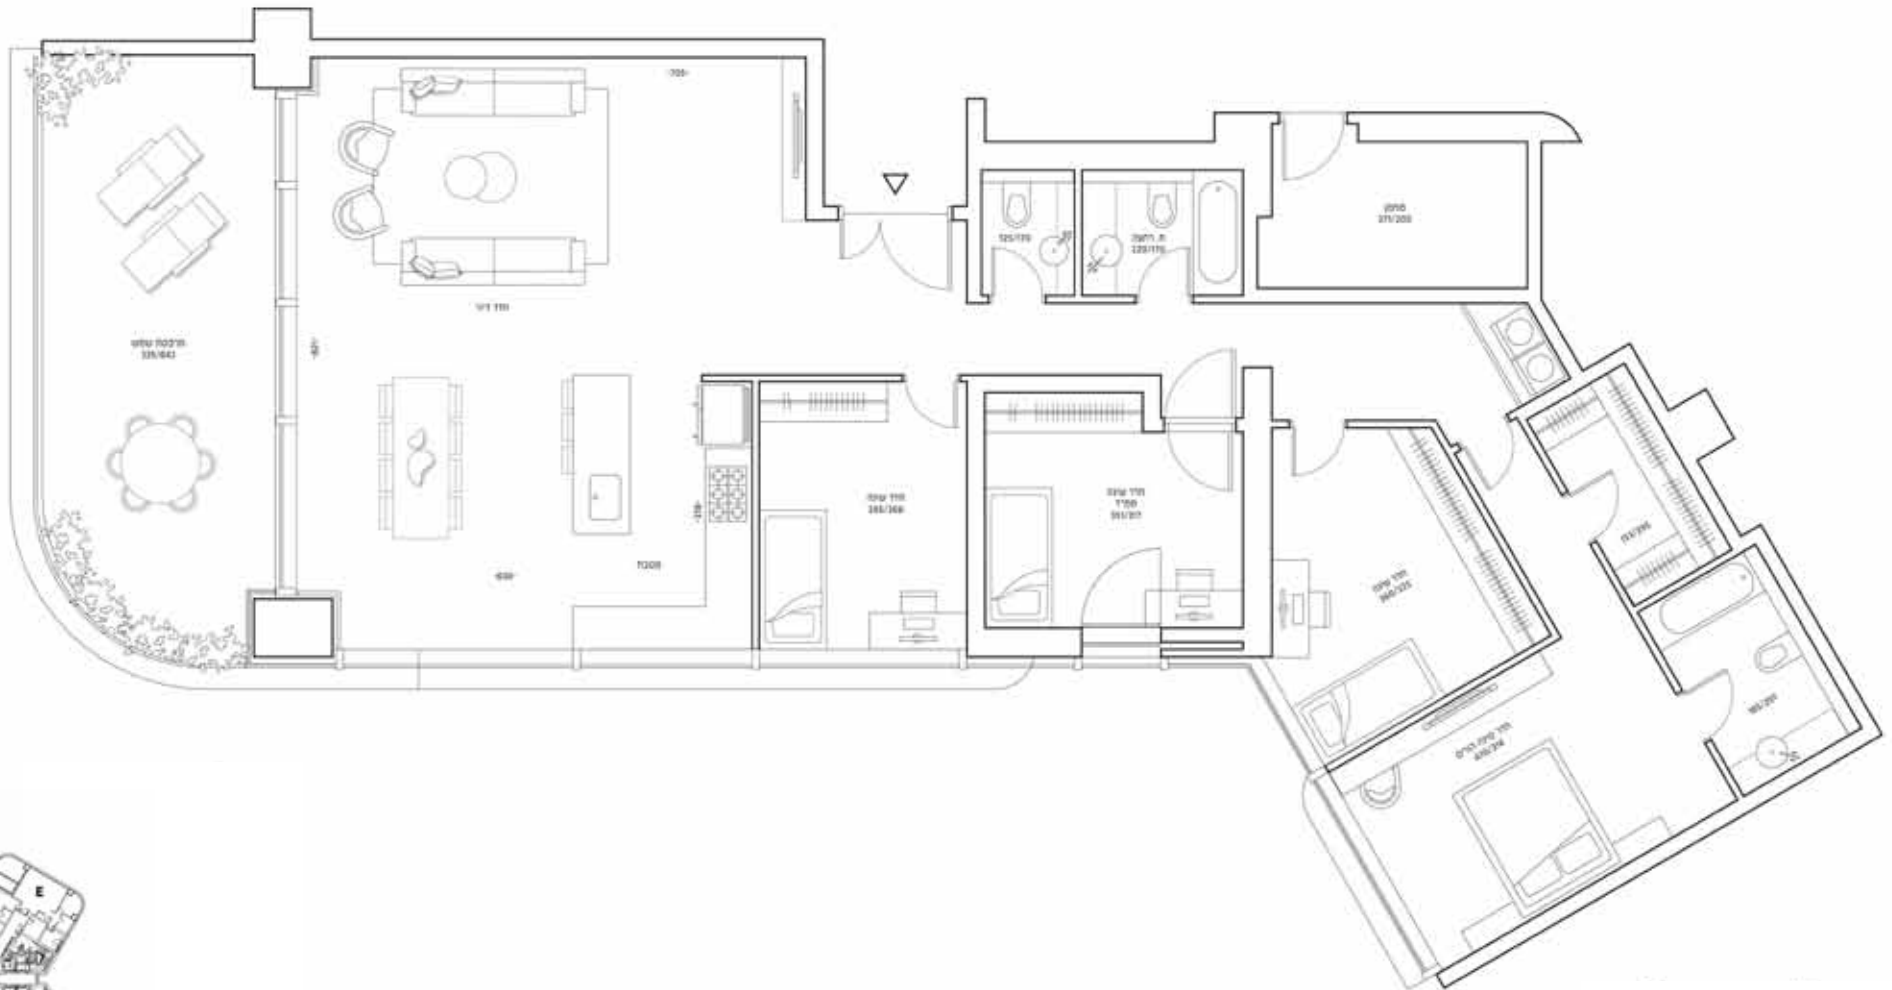

מגדל בראשית | משרד מכירות: 03-5559377 | [www.beresheetbavli.co.il](http://www.beresheetbavli.co.il) | [office@beresheetbavli.co.il](mailto:office@beresheetbavli.co.il)

התוכניות והפרטים בדף זה למסירת מידע בלבד ואינם מהווים כל התחייבות החברה. את החברה מחייב ההסכם והמפרט הטכני, לפי חוק המכר שעליו יחתמו החברה והרוכשים. ההדמיות להמחשה בלבד