




בראשית בבלי
BERESHEET BAVLI

דירת 5 חדרים, דגם D5

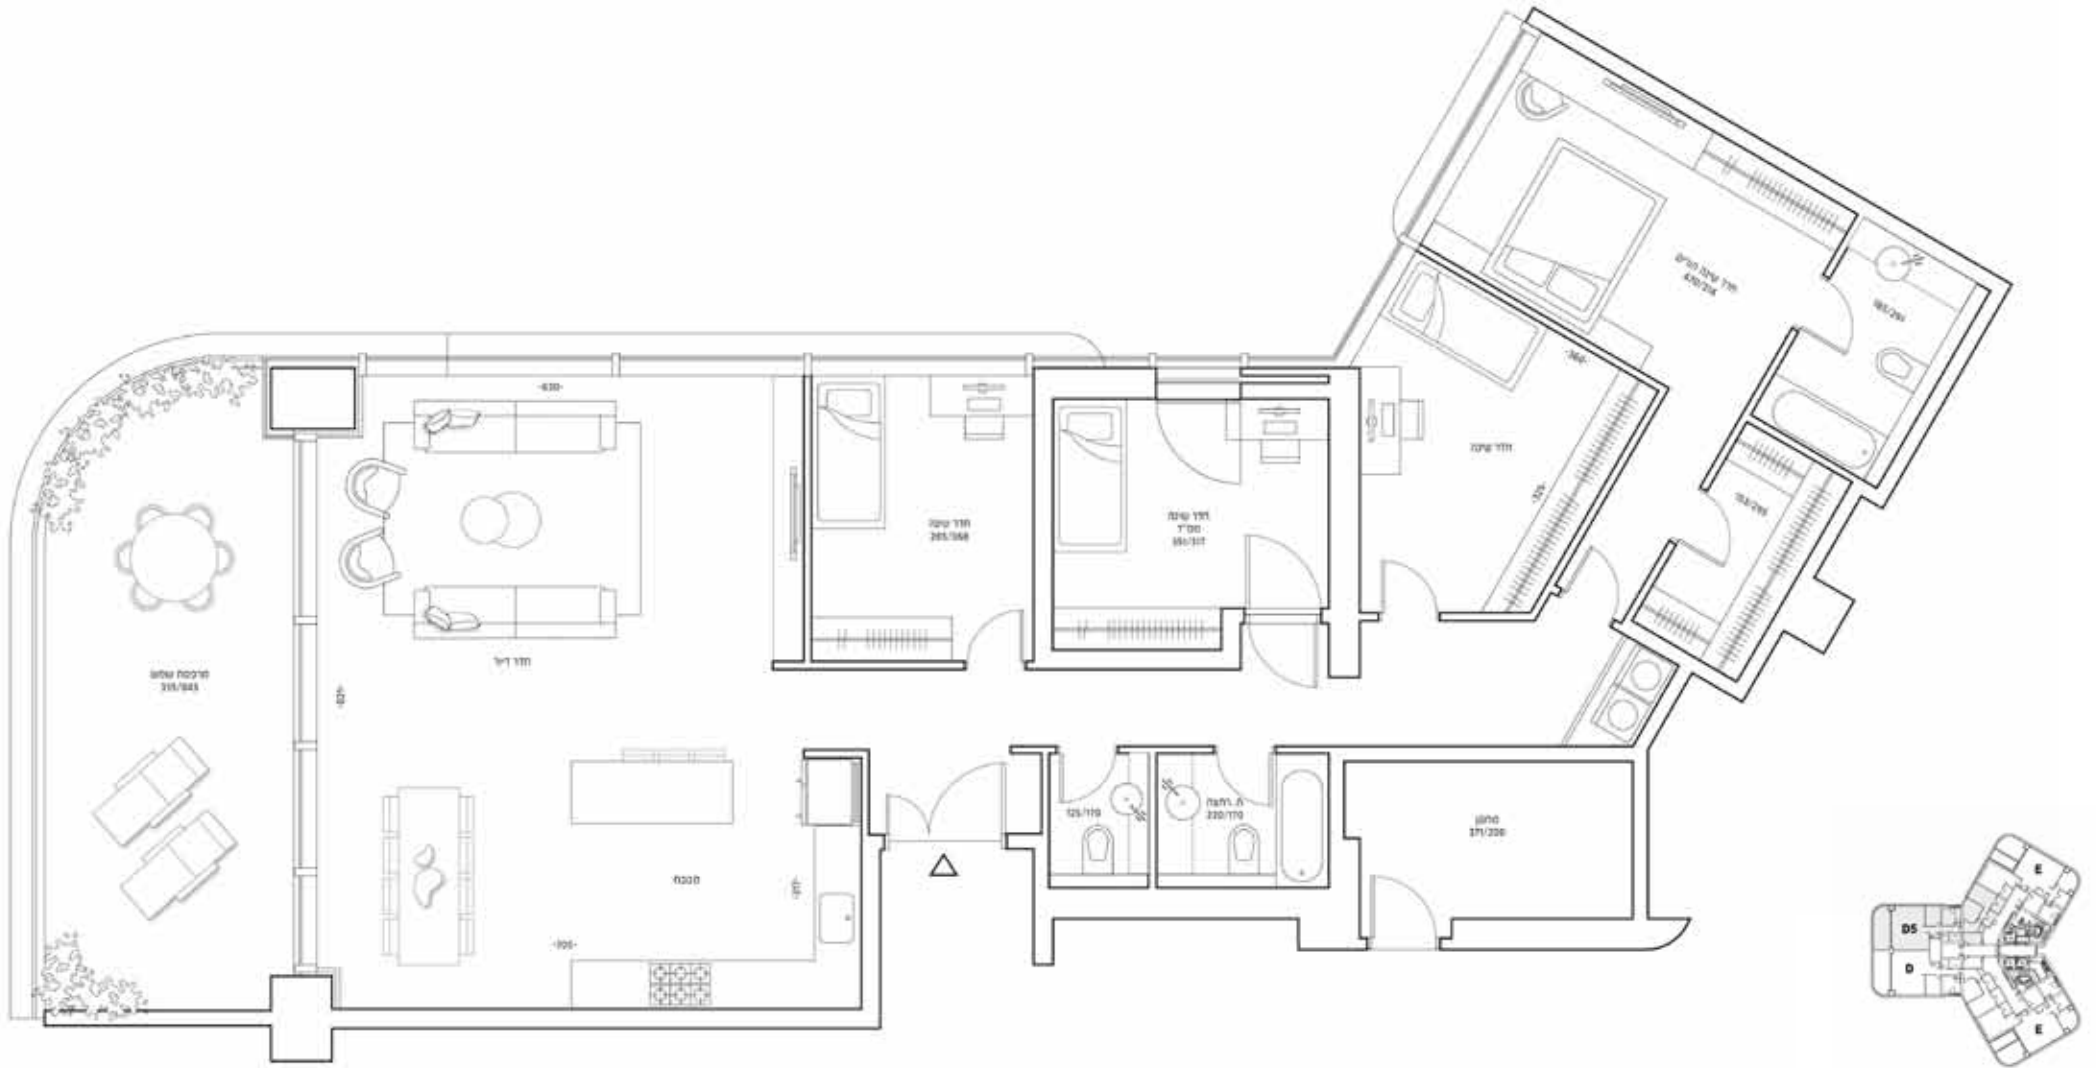

מגדל בראשית | משרד מכירות: 03-5559377 | www.beresheetbavli.co.il | office@beresheetbavli.co.il

התוכניות והפרטים בדף זה למסירת מידע בלבד ואינם מהווים כל התחייבות החברה. את החברה מחייב ההסכם והמפרט הטכני, לפי חוק המכר שעליו יחתמו החברה והרוכשים. ההדמיות להמחשה בלבד